




6-9/3/2025

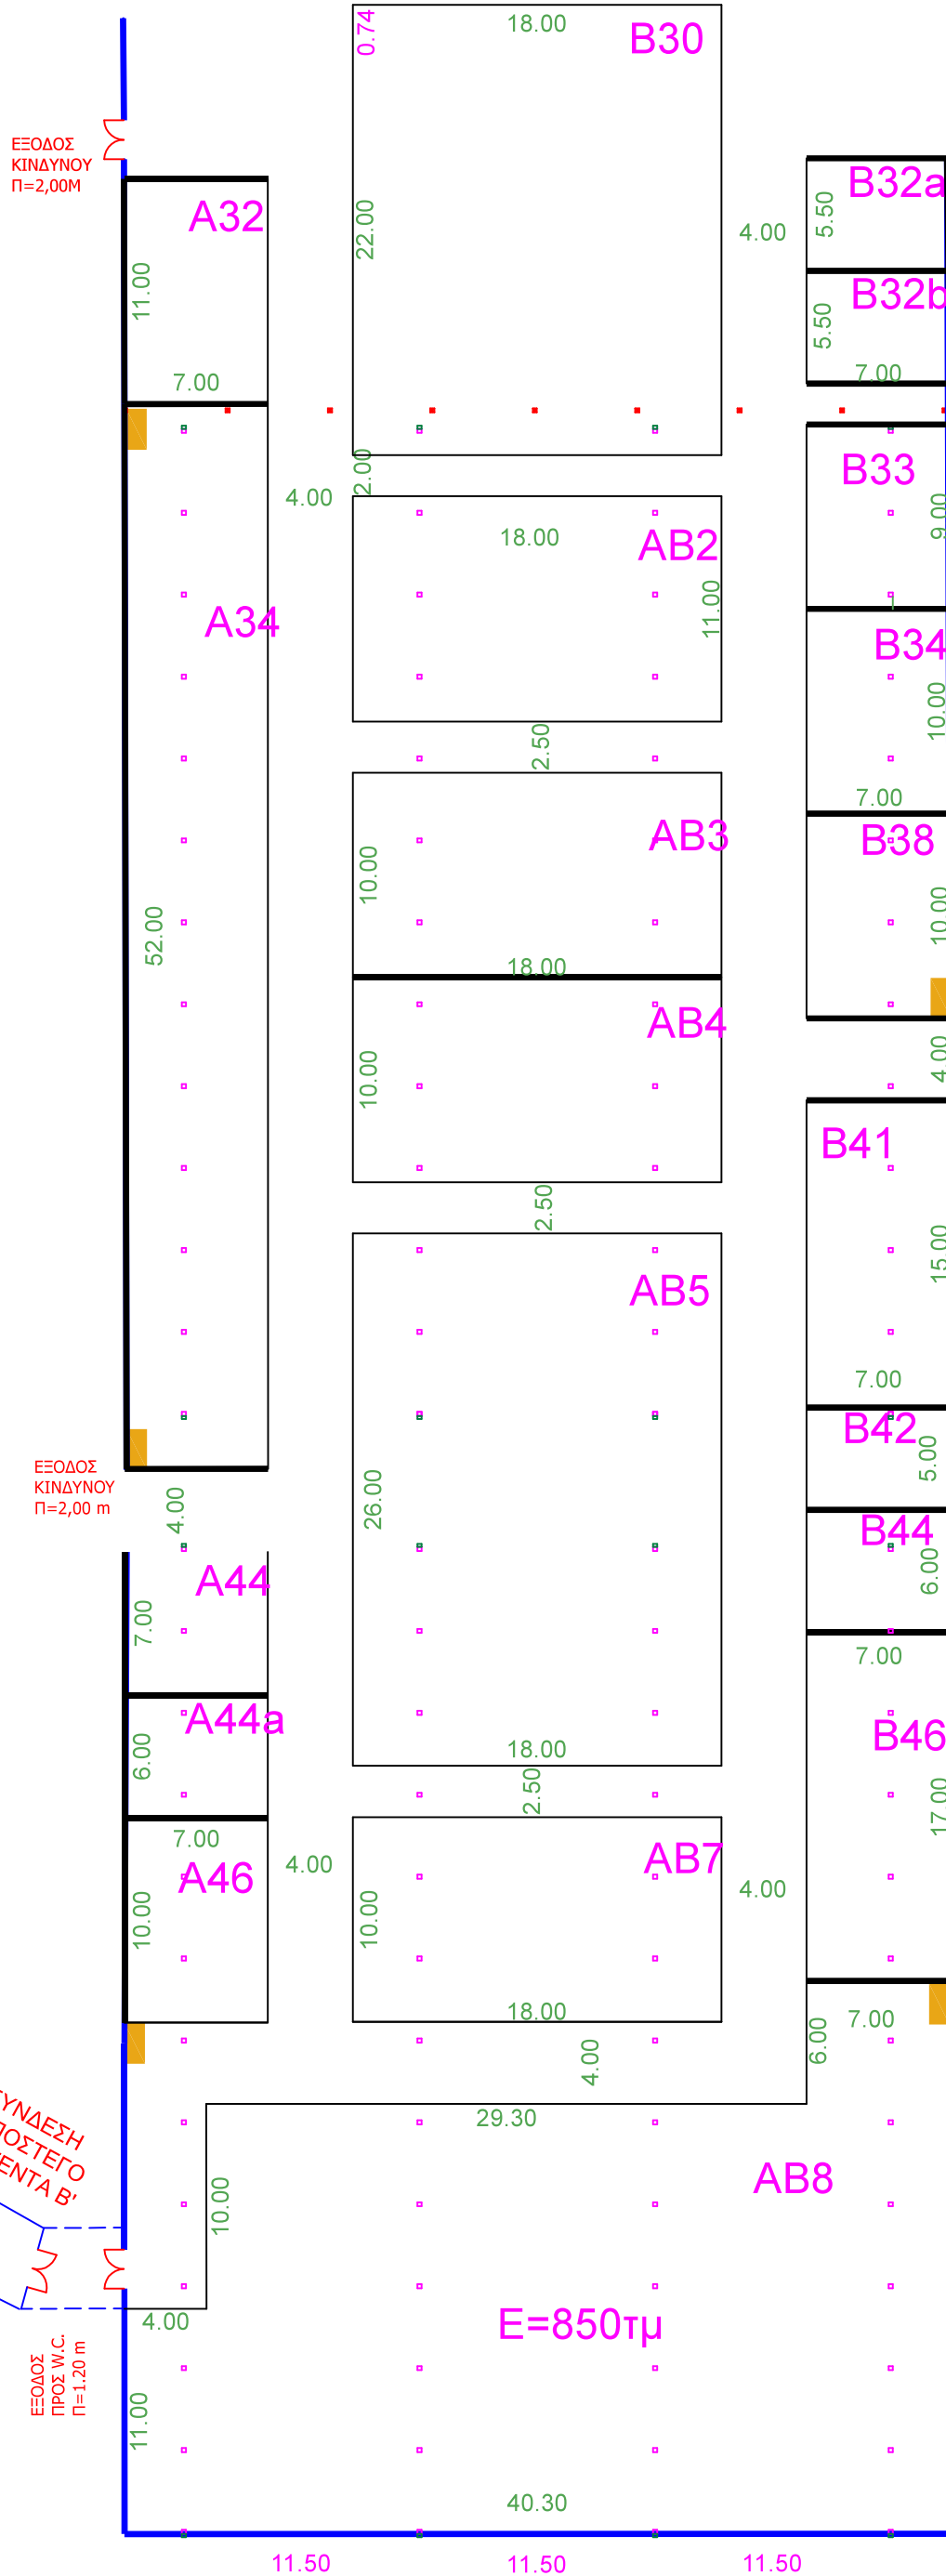

ΕΞΟΔΟΣ ΚΙΝΔΥΝΟΥ Π=2,00Μ


ΕΚΘΕΜΑΤΑ-EXHIBITS

Β' ΥΠΟΣΤΕΓΟ

Γεωργικοί Ελκυστήρες-Γεωργικά & Κτηνοτροφικά μηχανήματα
- Tractors-Agricultural & Livestock machines

ΚΛΙΜΑΚΑ 1:400

column 0.20*0.20

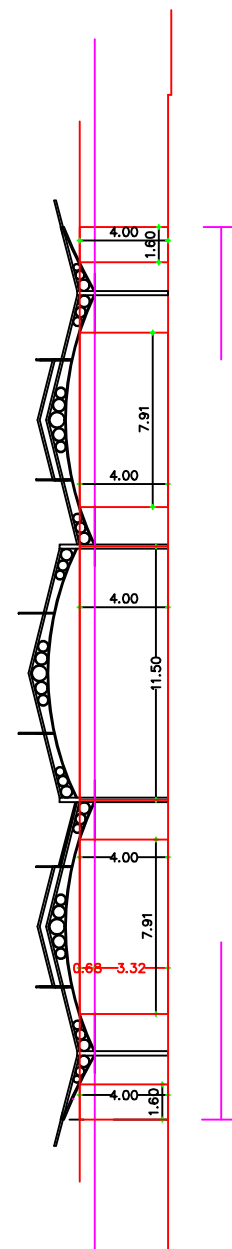

ΣΥΝΔΕΣΗ ΥΠΟΣΤΕΓΟ Β'-ΤΕΝΤΑ Β' ΣΤΕΓΑΣΤΡΟ

ΕΞΟΔΟΣ ΠΡΟΣ W.C. Π=1.20 m