


ΥΠΟΣΤΕΓΟ Α'



Agro Thessaly

6-9/3/2025

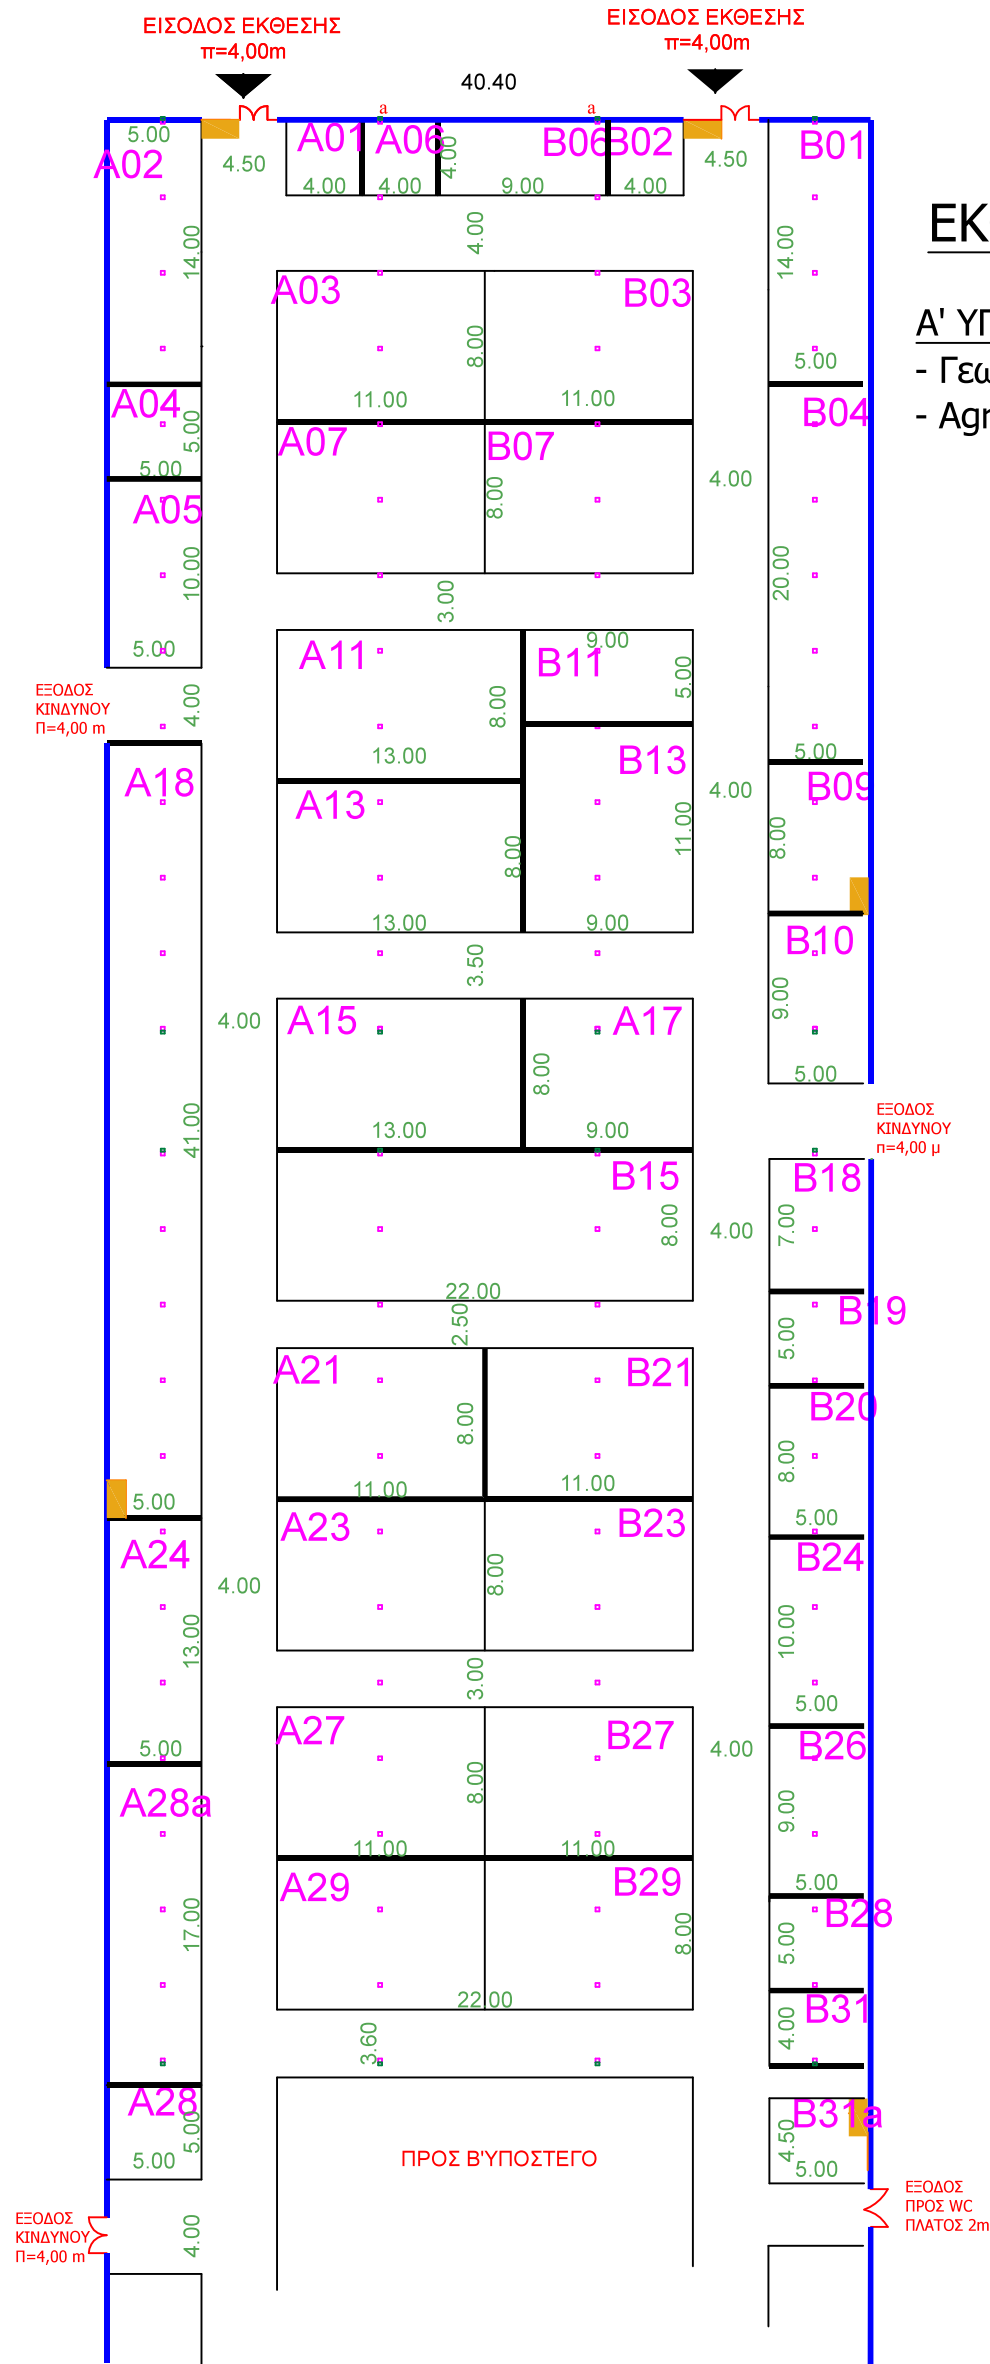

ΕΚΘΕΜΑΤΑ-ΕΧΗΒΙΤΣ

Α' ΥΠΟΣΤΕΓΟ

- Γεωργικά & Κτηνοτροφικά Μηχανήματα
- Agricultural & Livestock Machinery

ΚΛΙΜΑΚΑ 1:400

column 0.20*0.20

