




6-9/3/2025

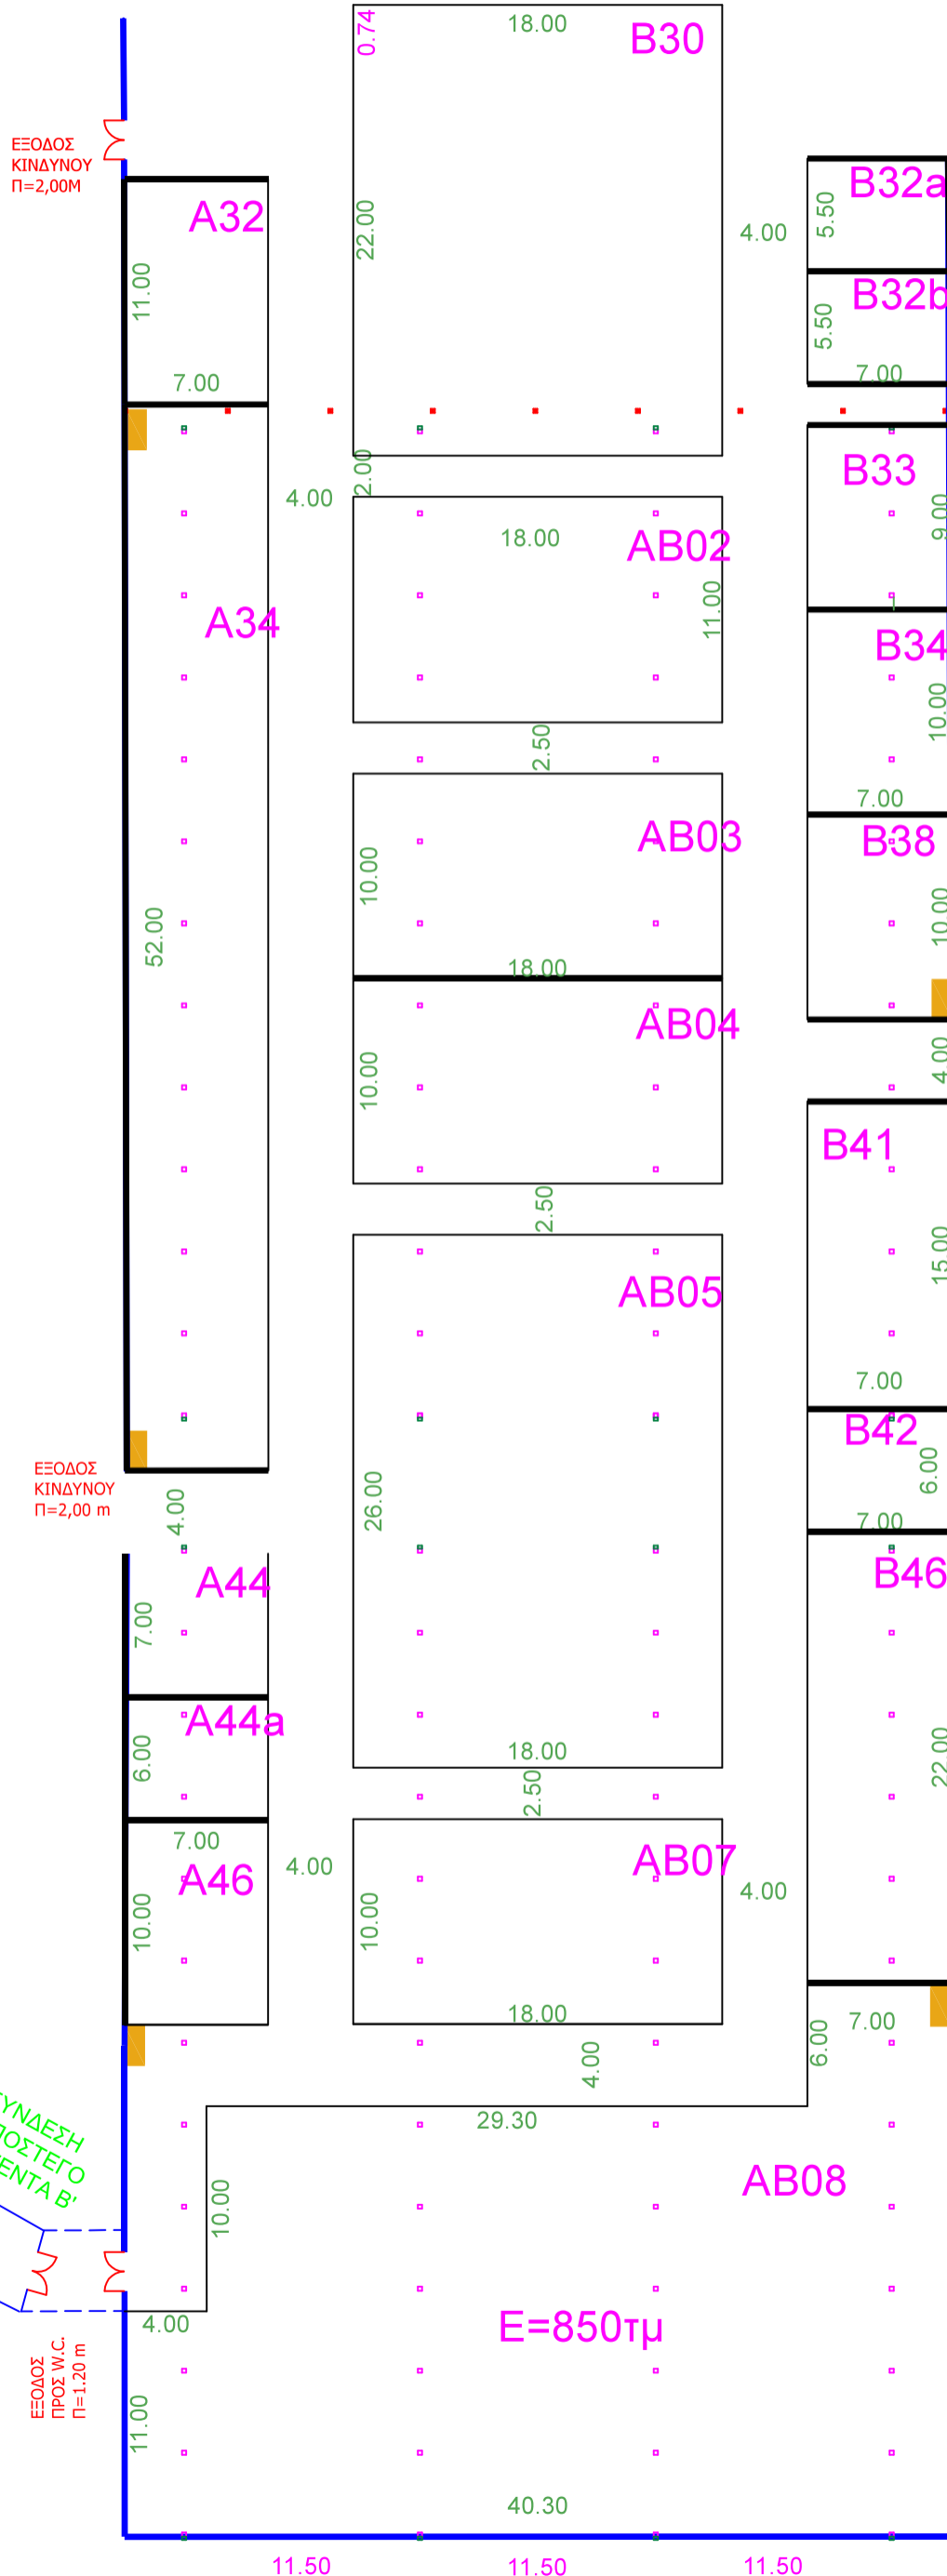


ΕΚΘΕΜΑΤΑ-ΕΧΗΒΙΤΣ

Β' ΥΠΟΣΤΕΓΟ

Γεωργικοί Ελκυστήρες-Γεωργικά & Κτηνοτροφικά μηχανήματα
- Tractors-Agricultural & Livestock machines

ΚΛΙΜΑΚΑ 1:400

column 0.20*0.20

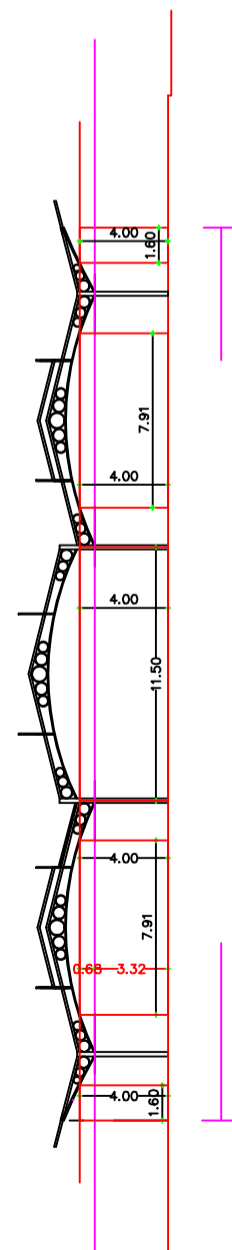

ΣΥΝΔΕΣΗ ΥΠΟΣΤΕΓΟ Β'-ΤΕΝΤΑ Β'
ΕΞΟΔΟΣ ΠΡΟΣ W.C. Π=1.20 m
ΣΤΕΓΑΣΤΡΟ