


ΥΠΟΣΤΕΓΟ Α'

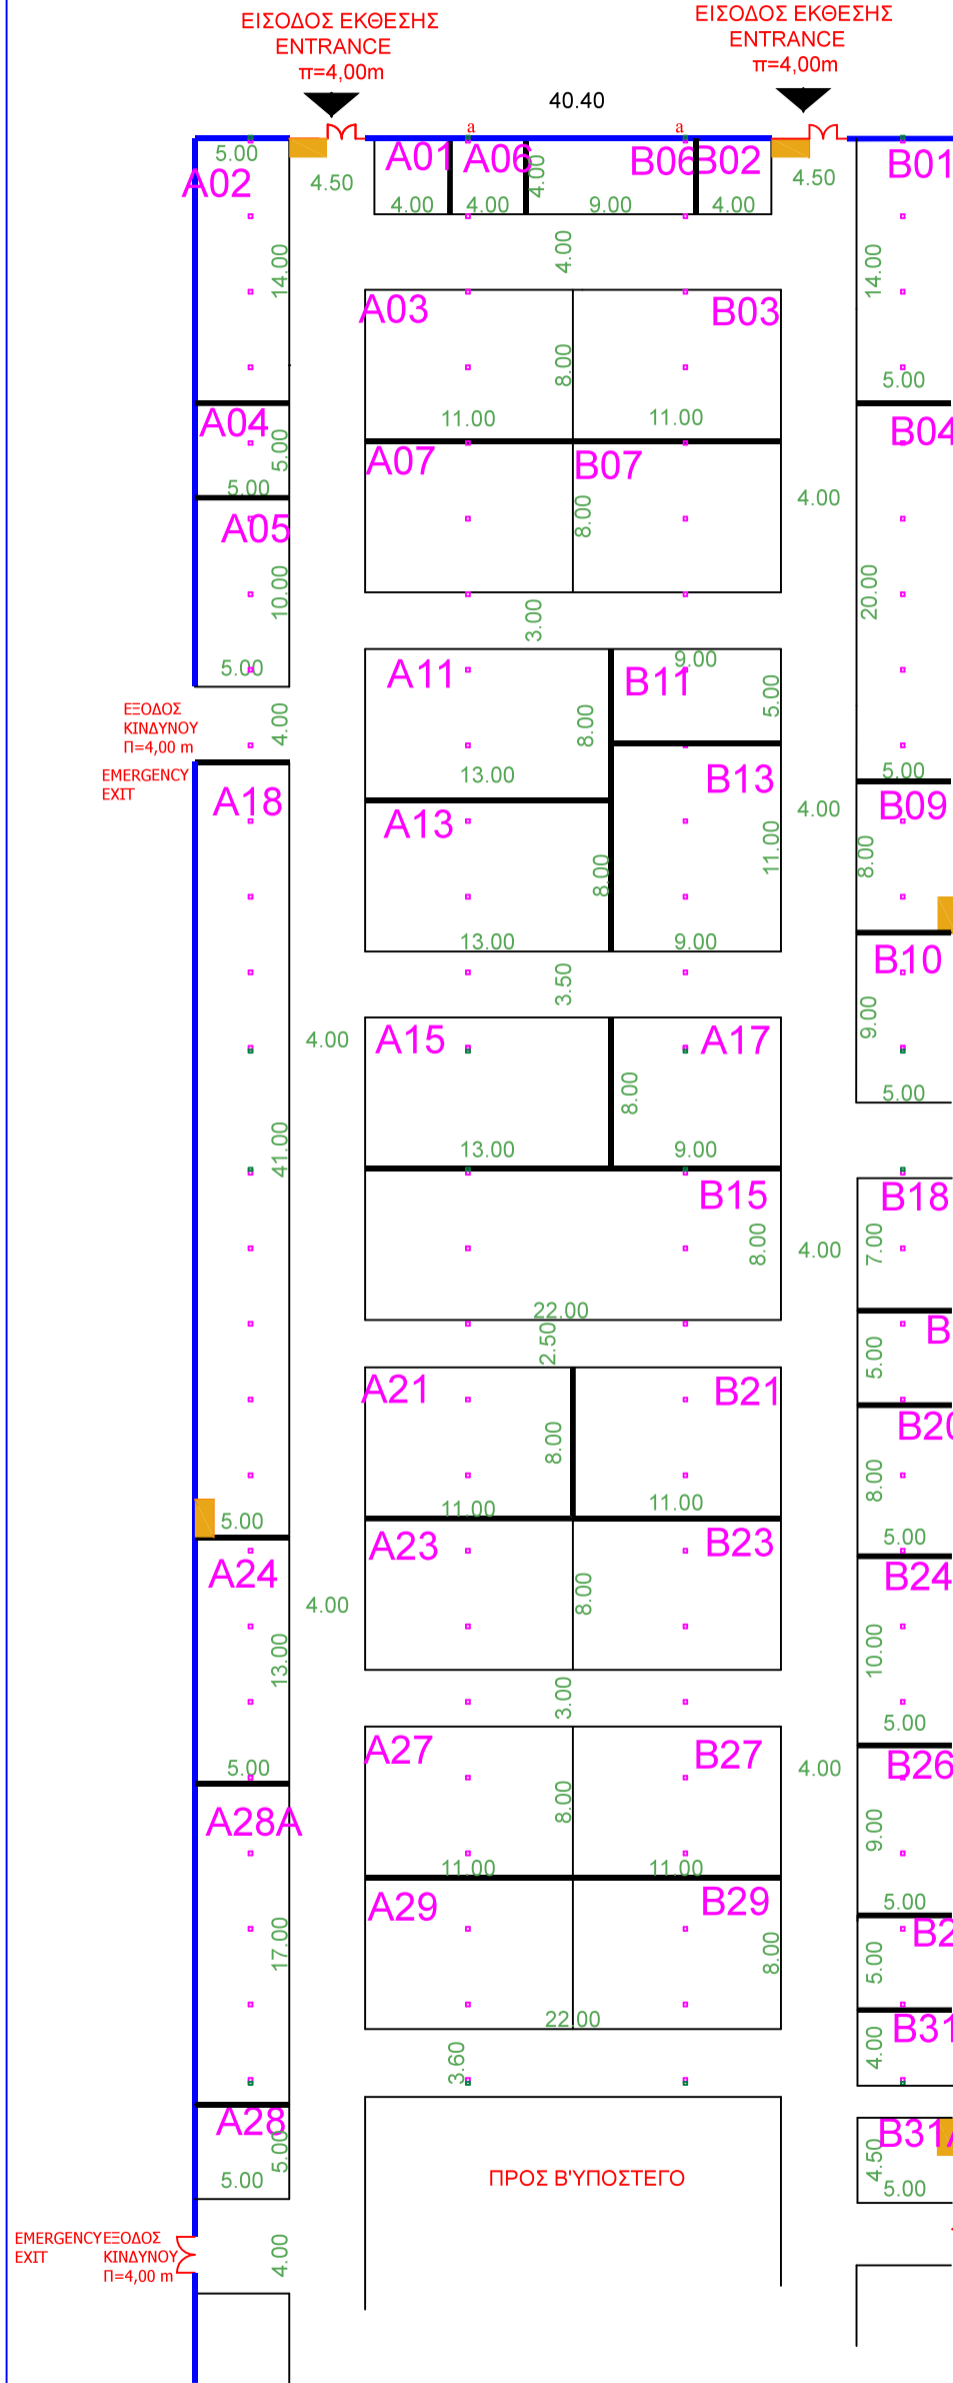

Agro Thessaly

6-9/3/2025




ΕΚΘΕΜΑΤΑ-EXHIBITS

Α' ΥΠΟΣΤΕΓΟ

- Γεωργικά & Κτηνοτροφικά Μηχανήματα
- Agricultural & Livestock Machinery

ΚΛΙΜΑΚΑ 1:400

column 0.20*0.20

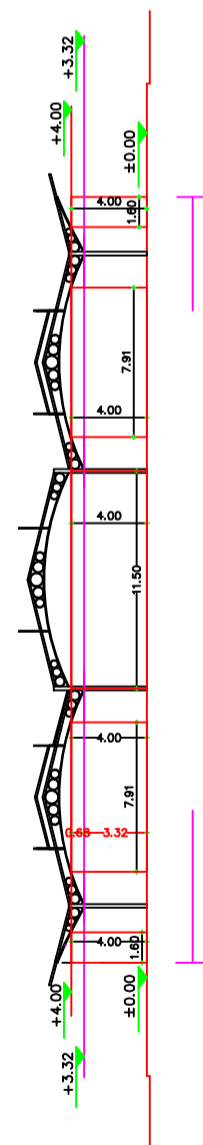

ΕΞΟΔΟΣ ΚΙΝΔΥΝΟΥ π=4,00 μ
EMERGENCY EXIT

ΕΞΟΔΟΣ ΠΡΟΣ WC ΠΛΑΤΟΣ 2m
EMERGENCY EXIT

ΕΞΟΔΟΣ ΚΙΝΔΥΝΟΥ π=4,00 μ
EMERGENCY EXIT